




PROFIL EN LONG AU FIL D'EAU DE LA VOIE NOUVELLE

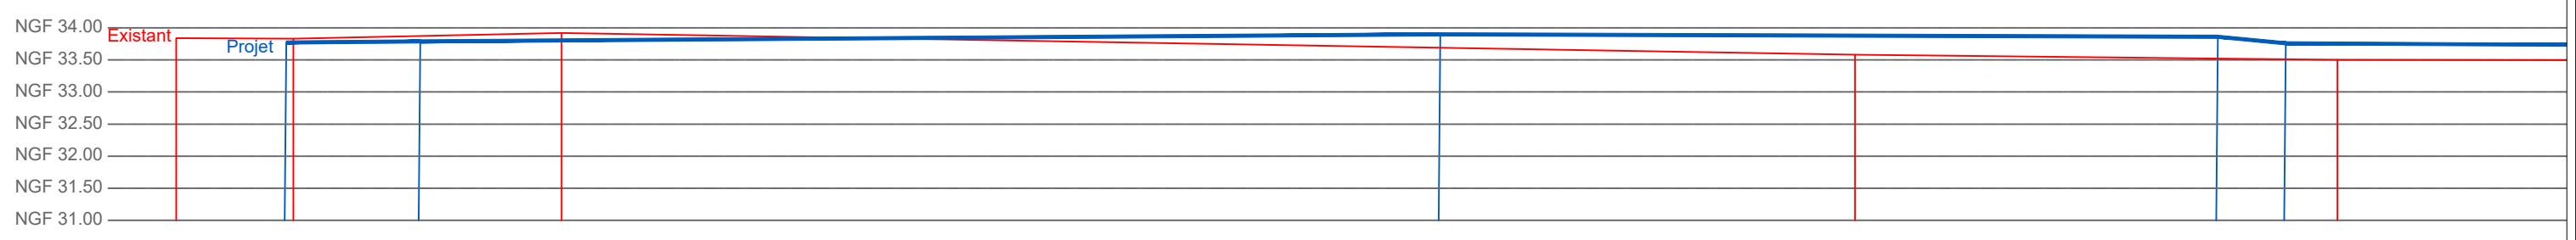


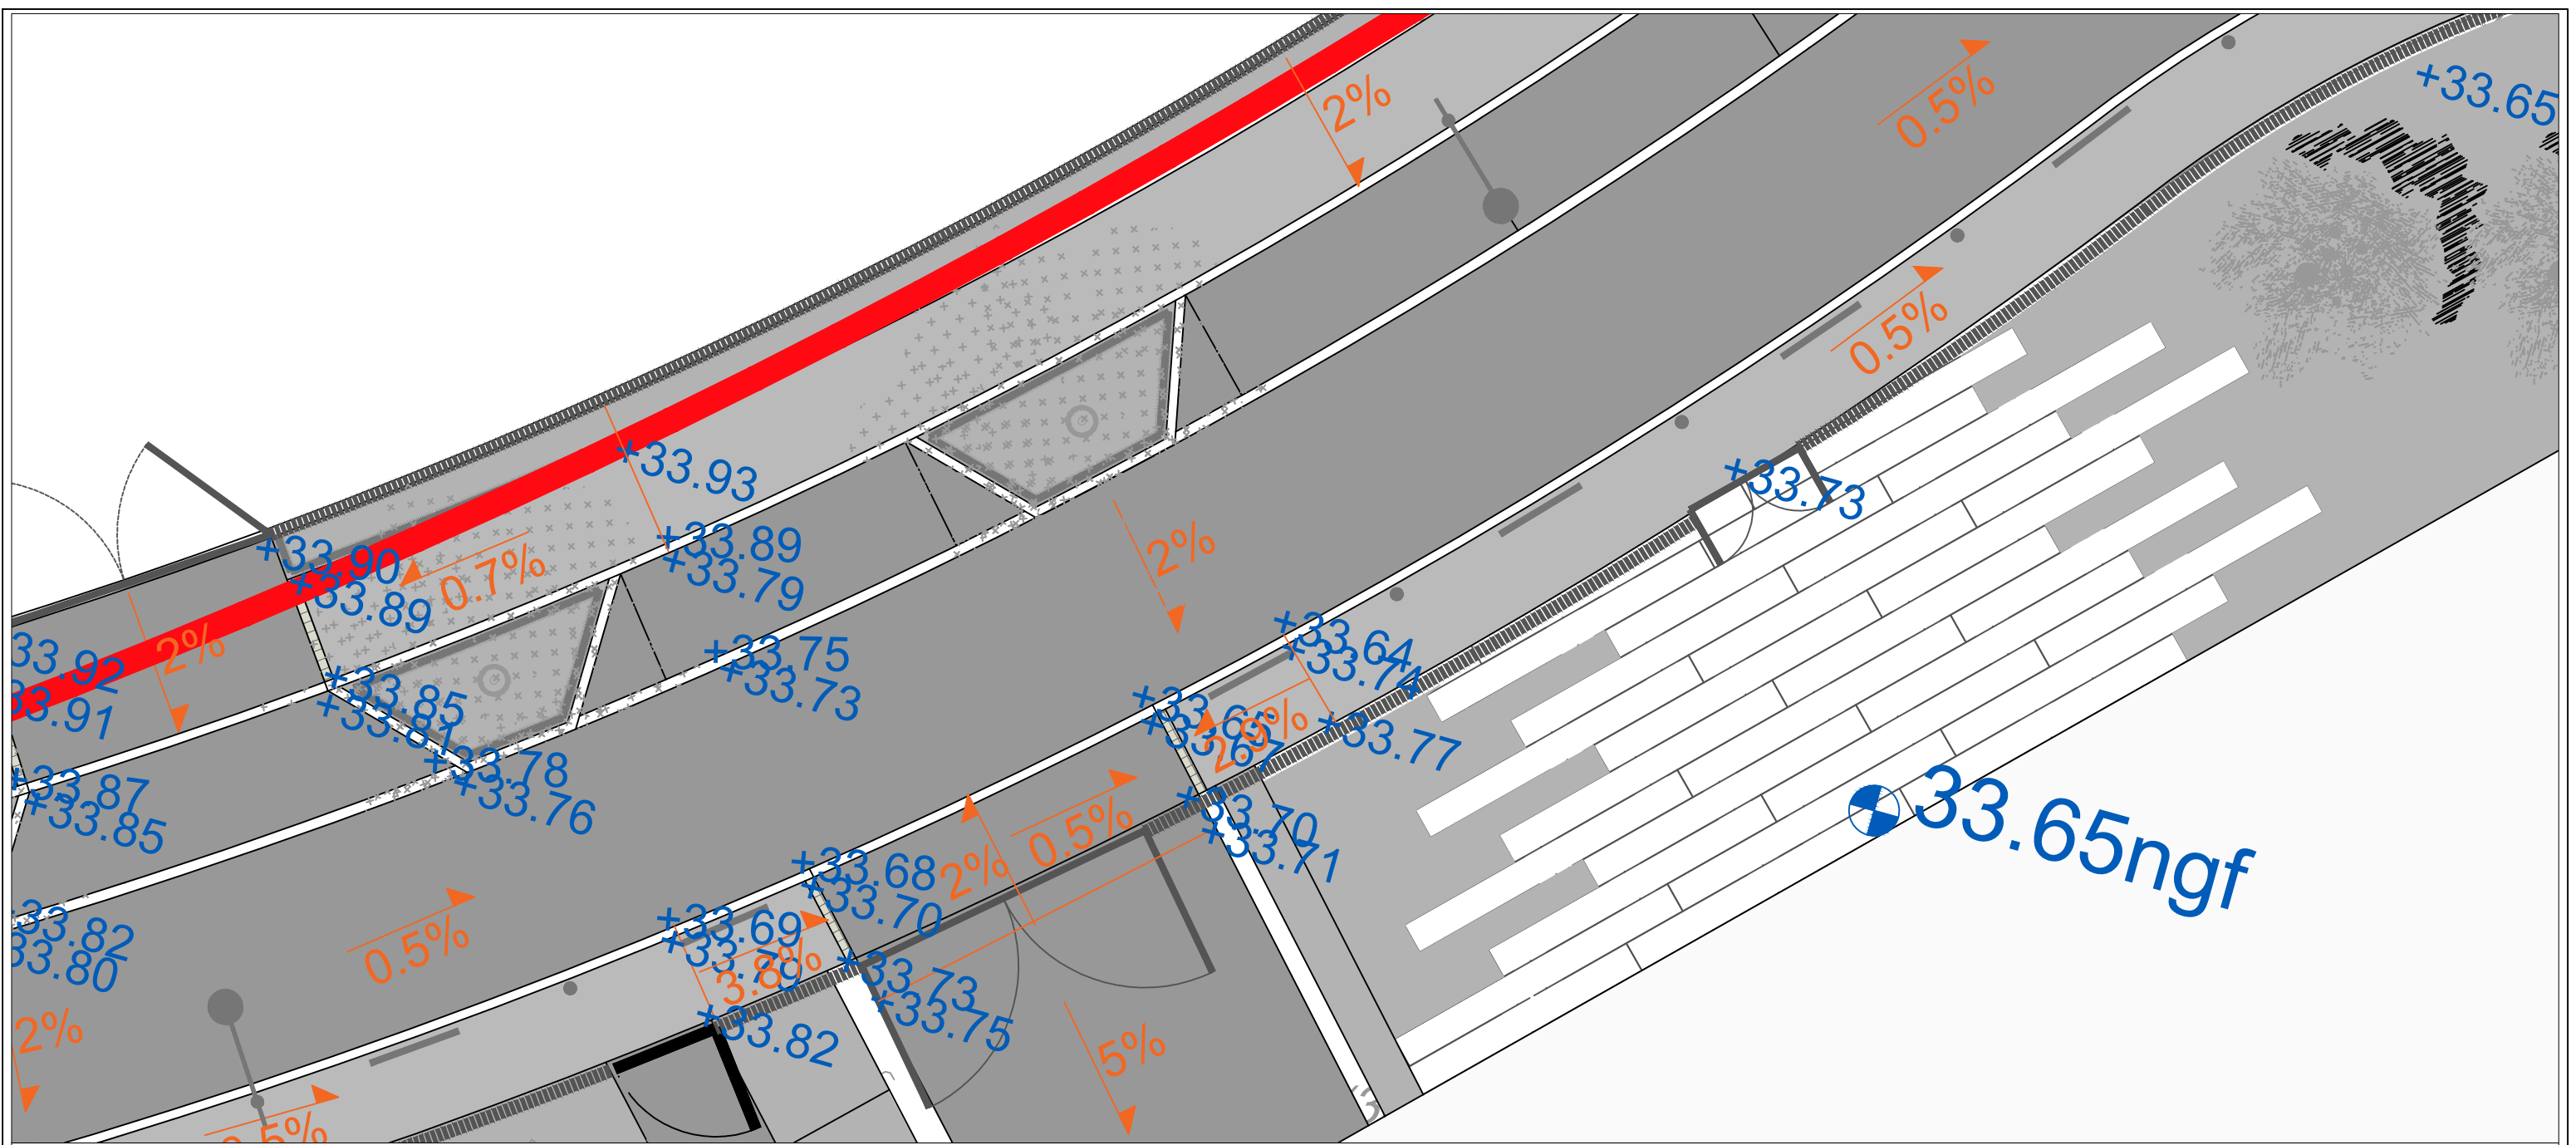


PROFIL EN LONG AU FIL D'EAU DE LA VOIE NOUVELLE

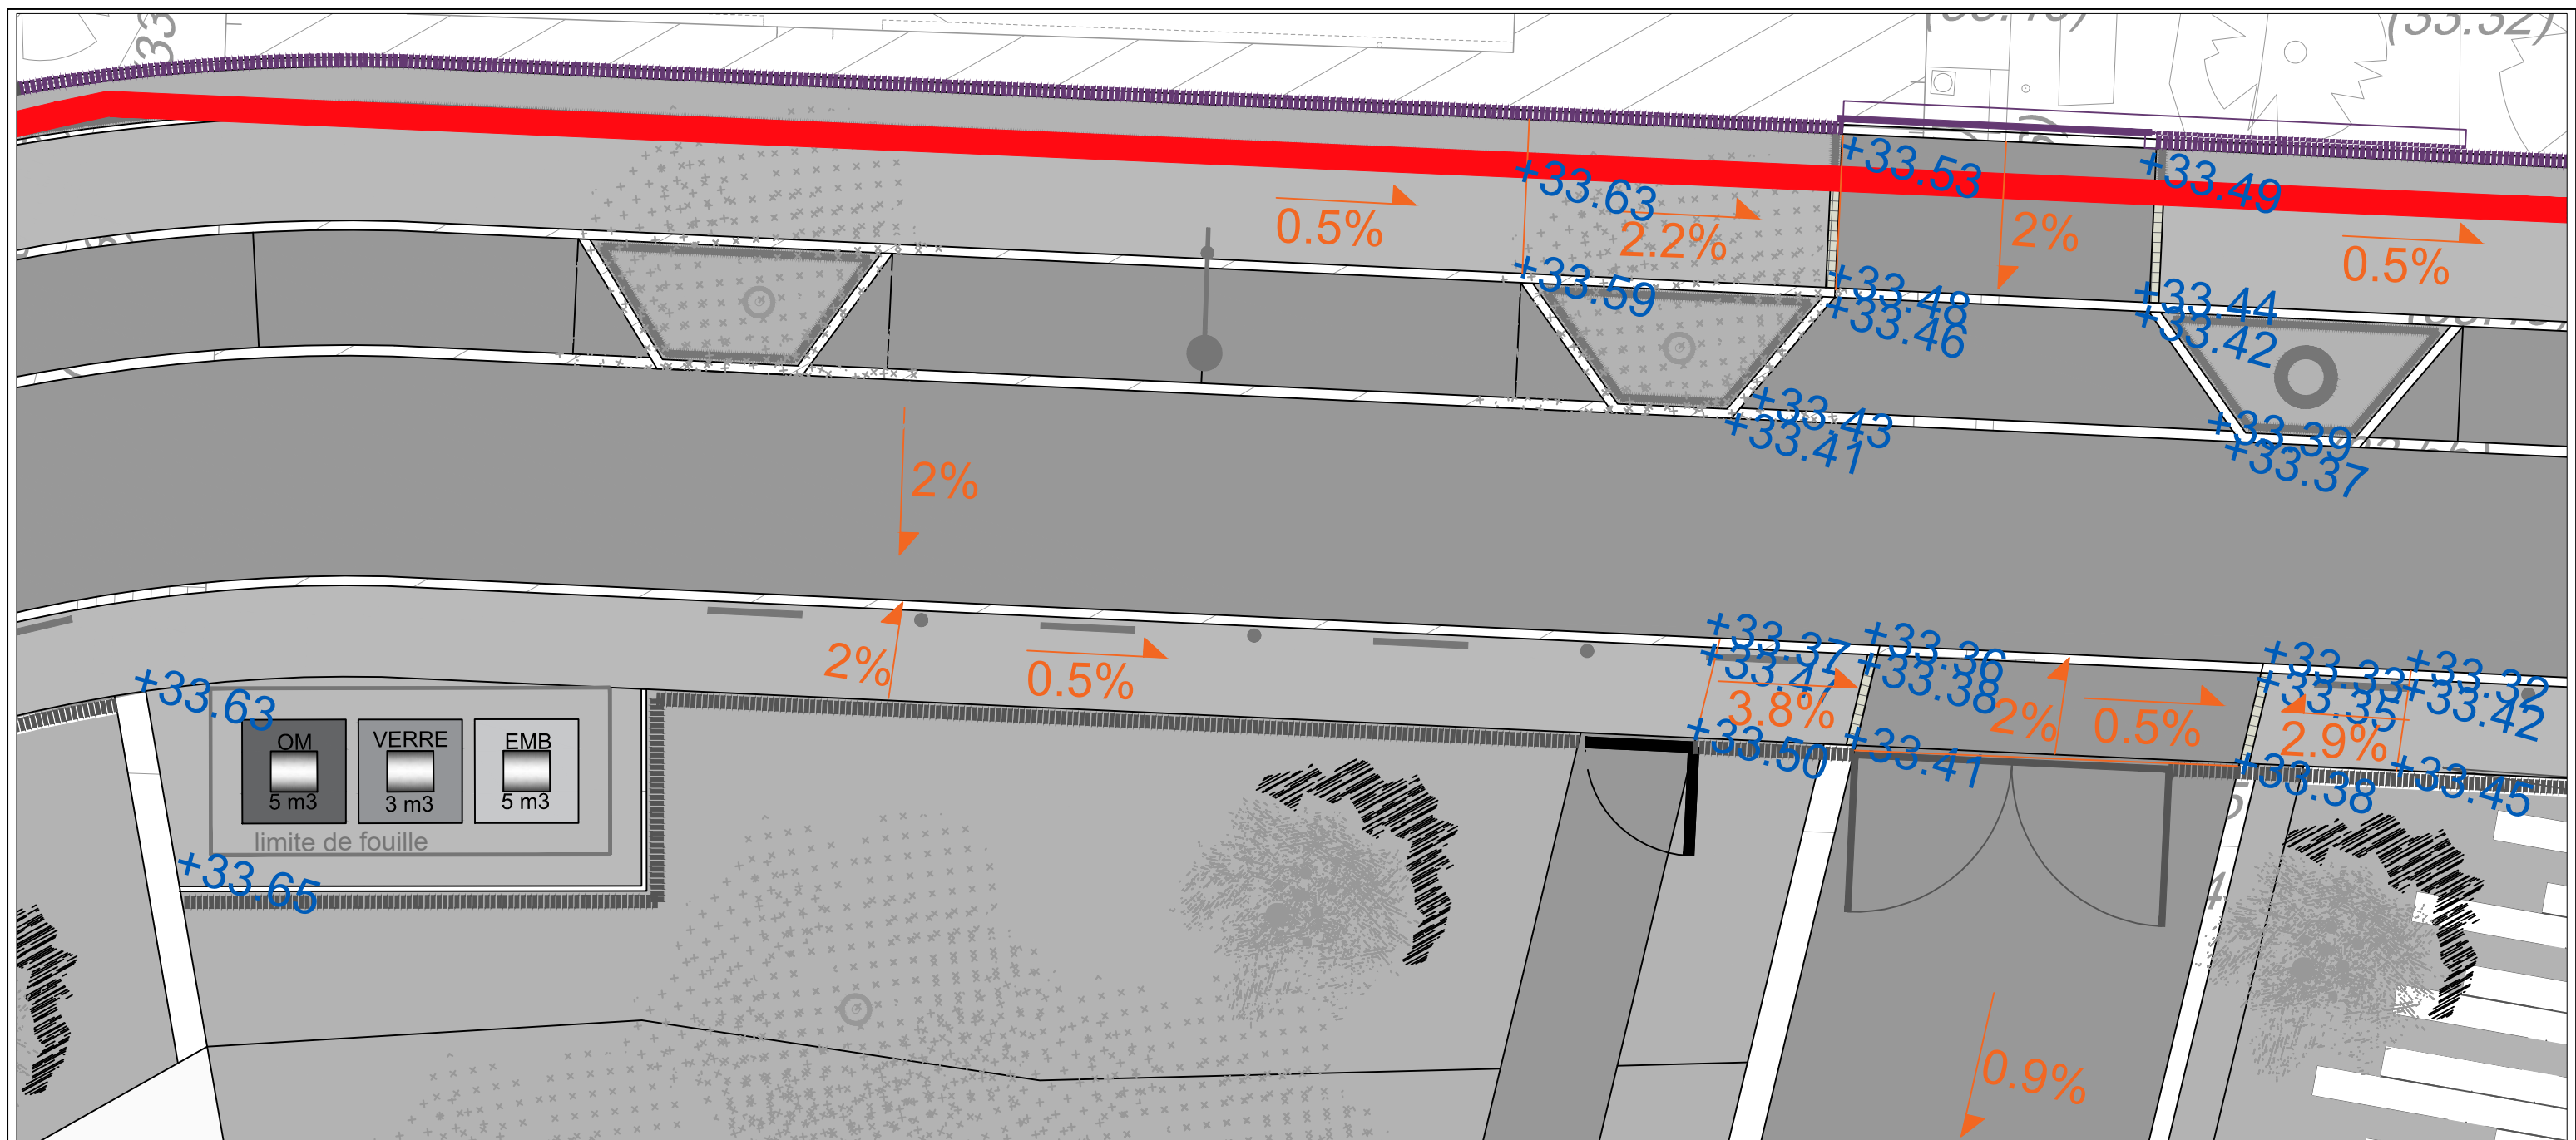

PROFIL EN LONG AU FIL D'EAU DE LA VOIE NOUVELLE

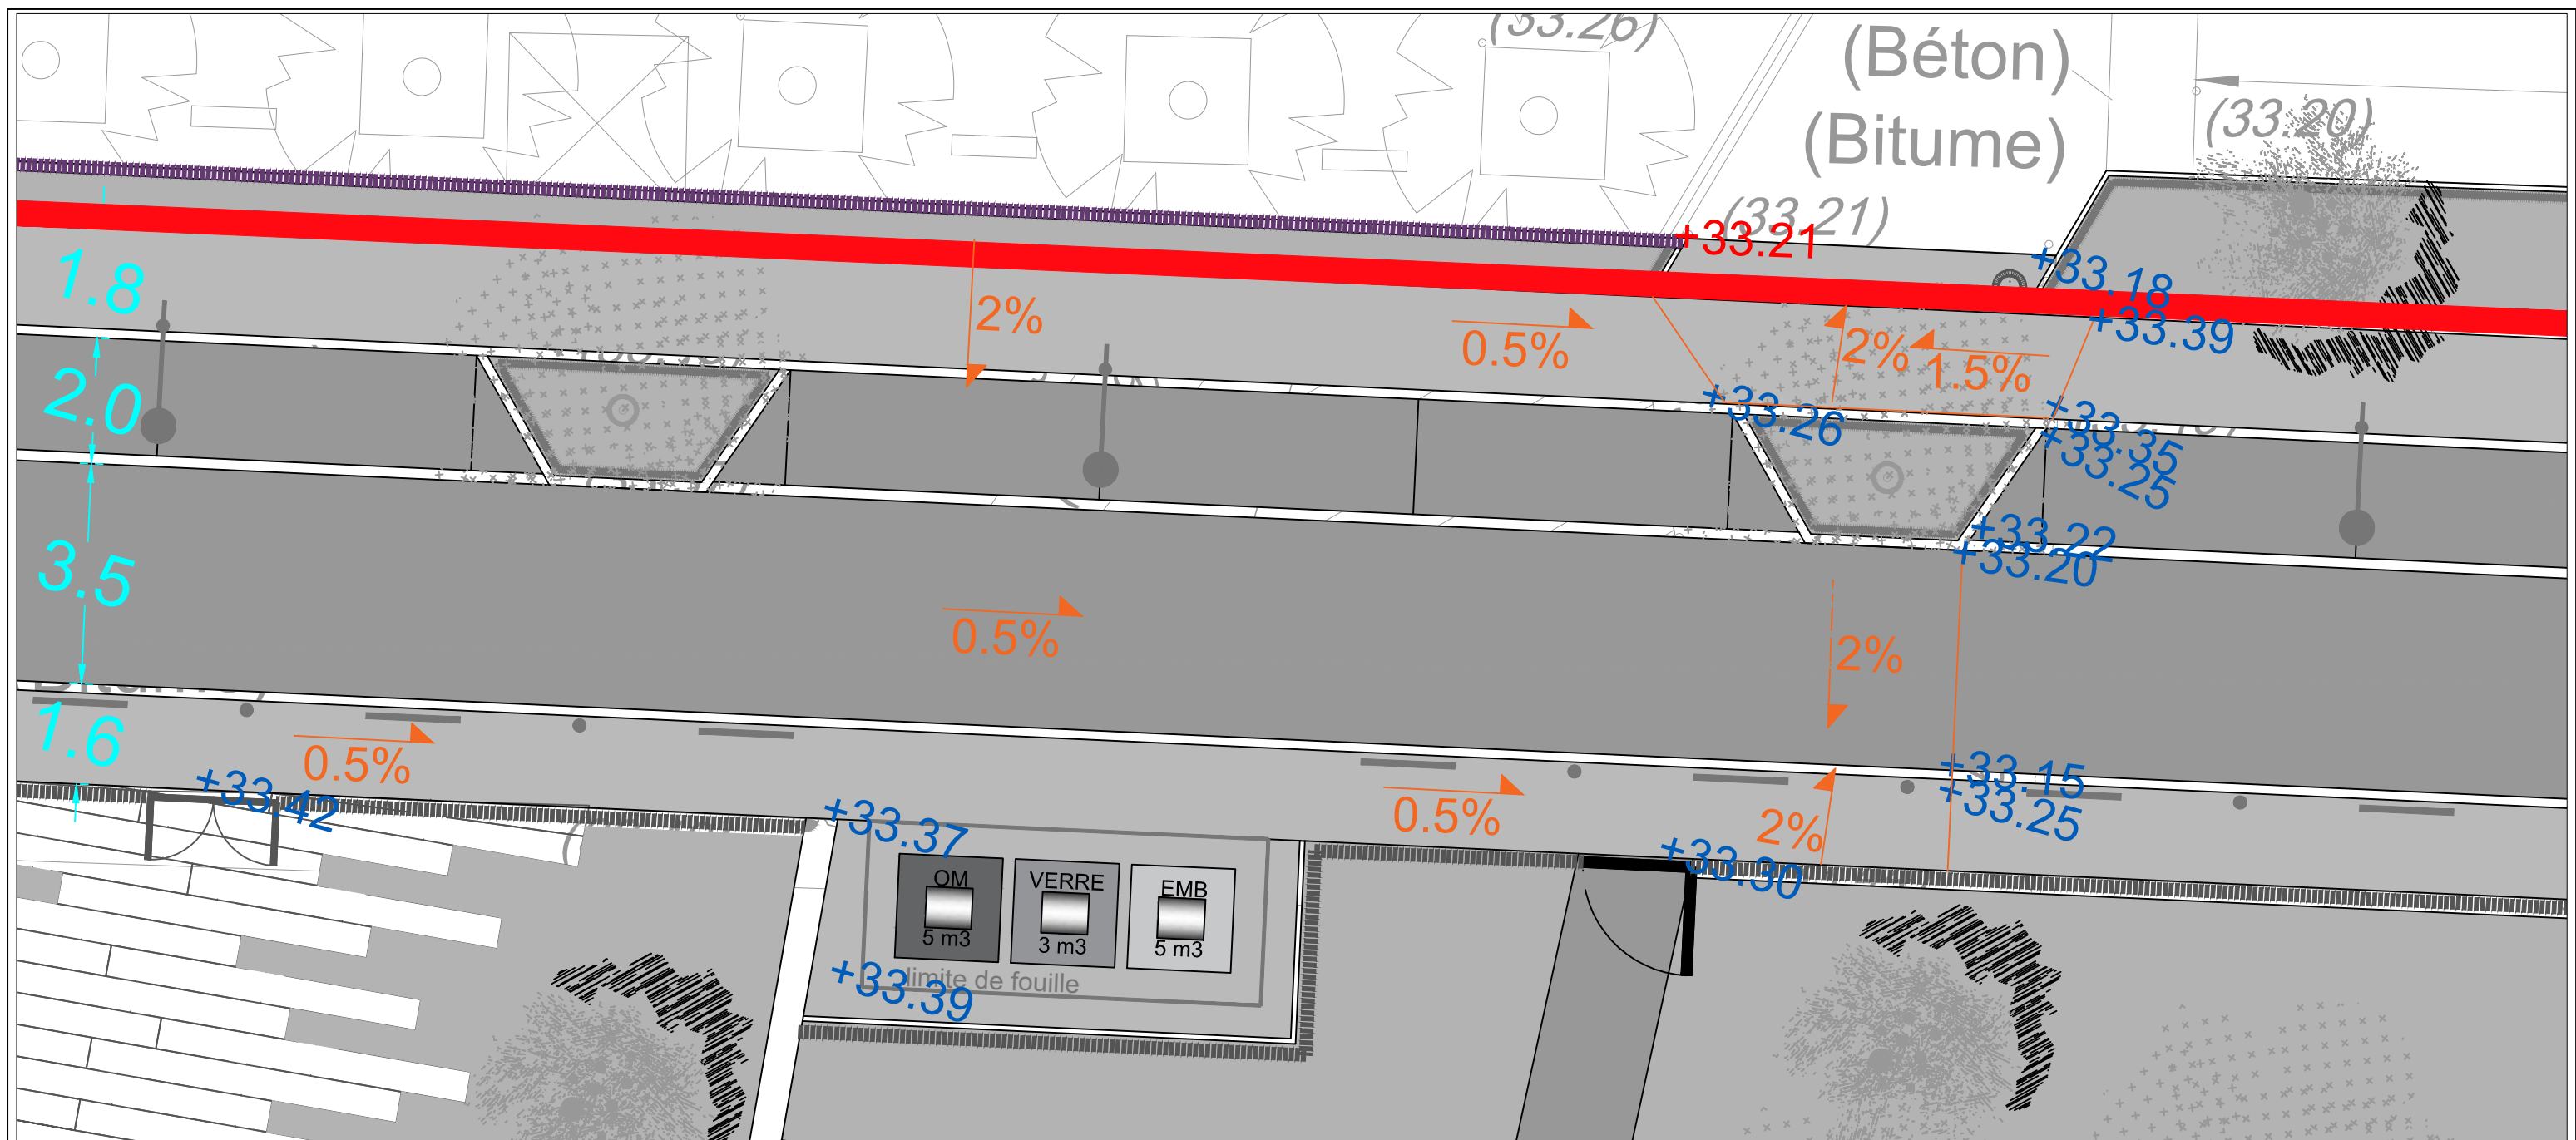


PROFIL EN LONG AU FIL D'EAU DE LA VOIE NOUVELLE

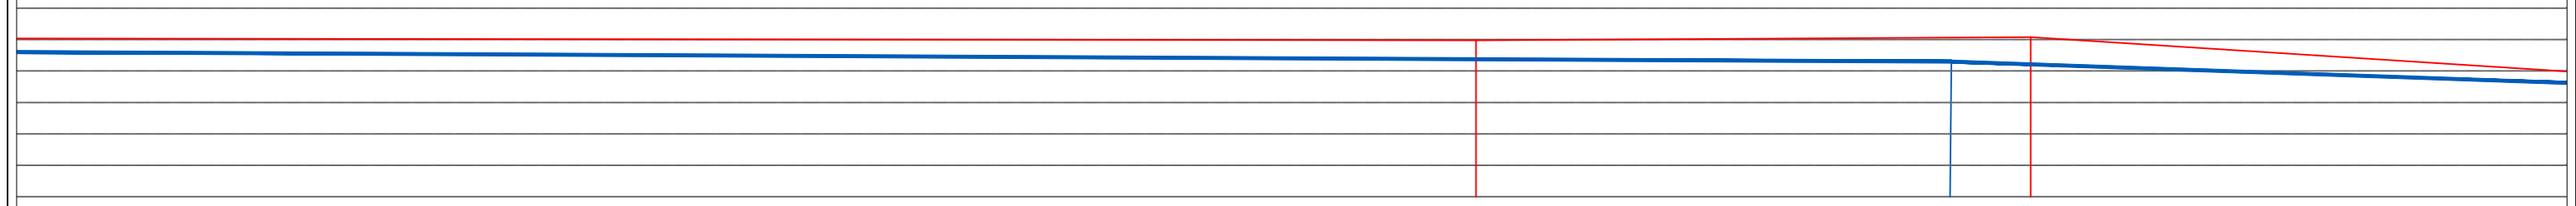


(Bitume)

(32.25)

(32.10)

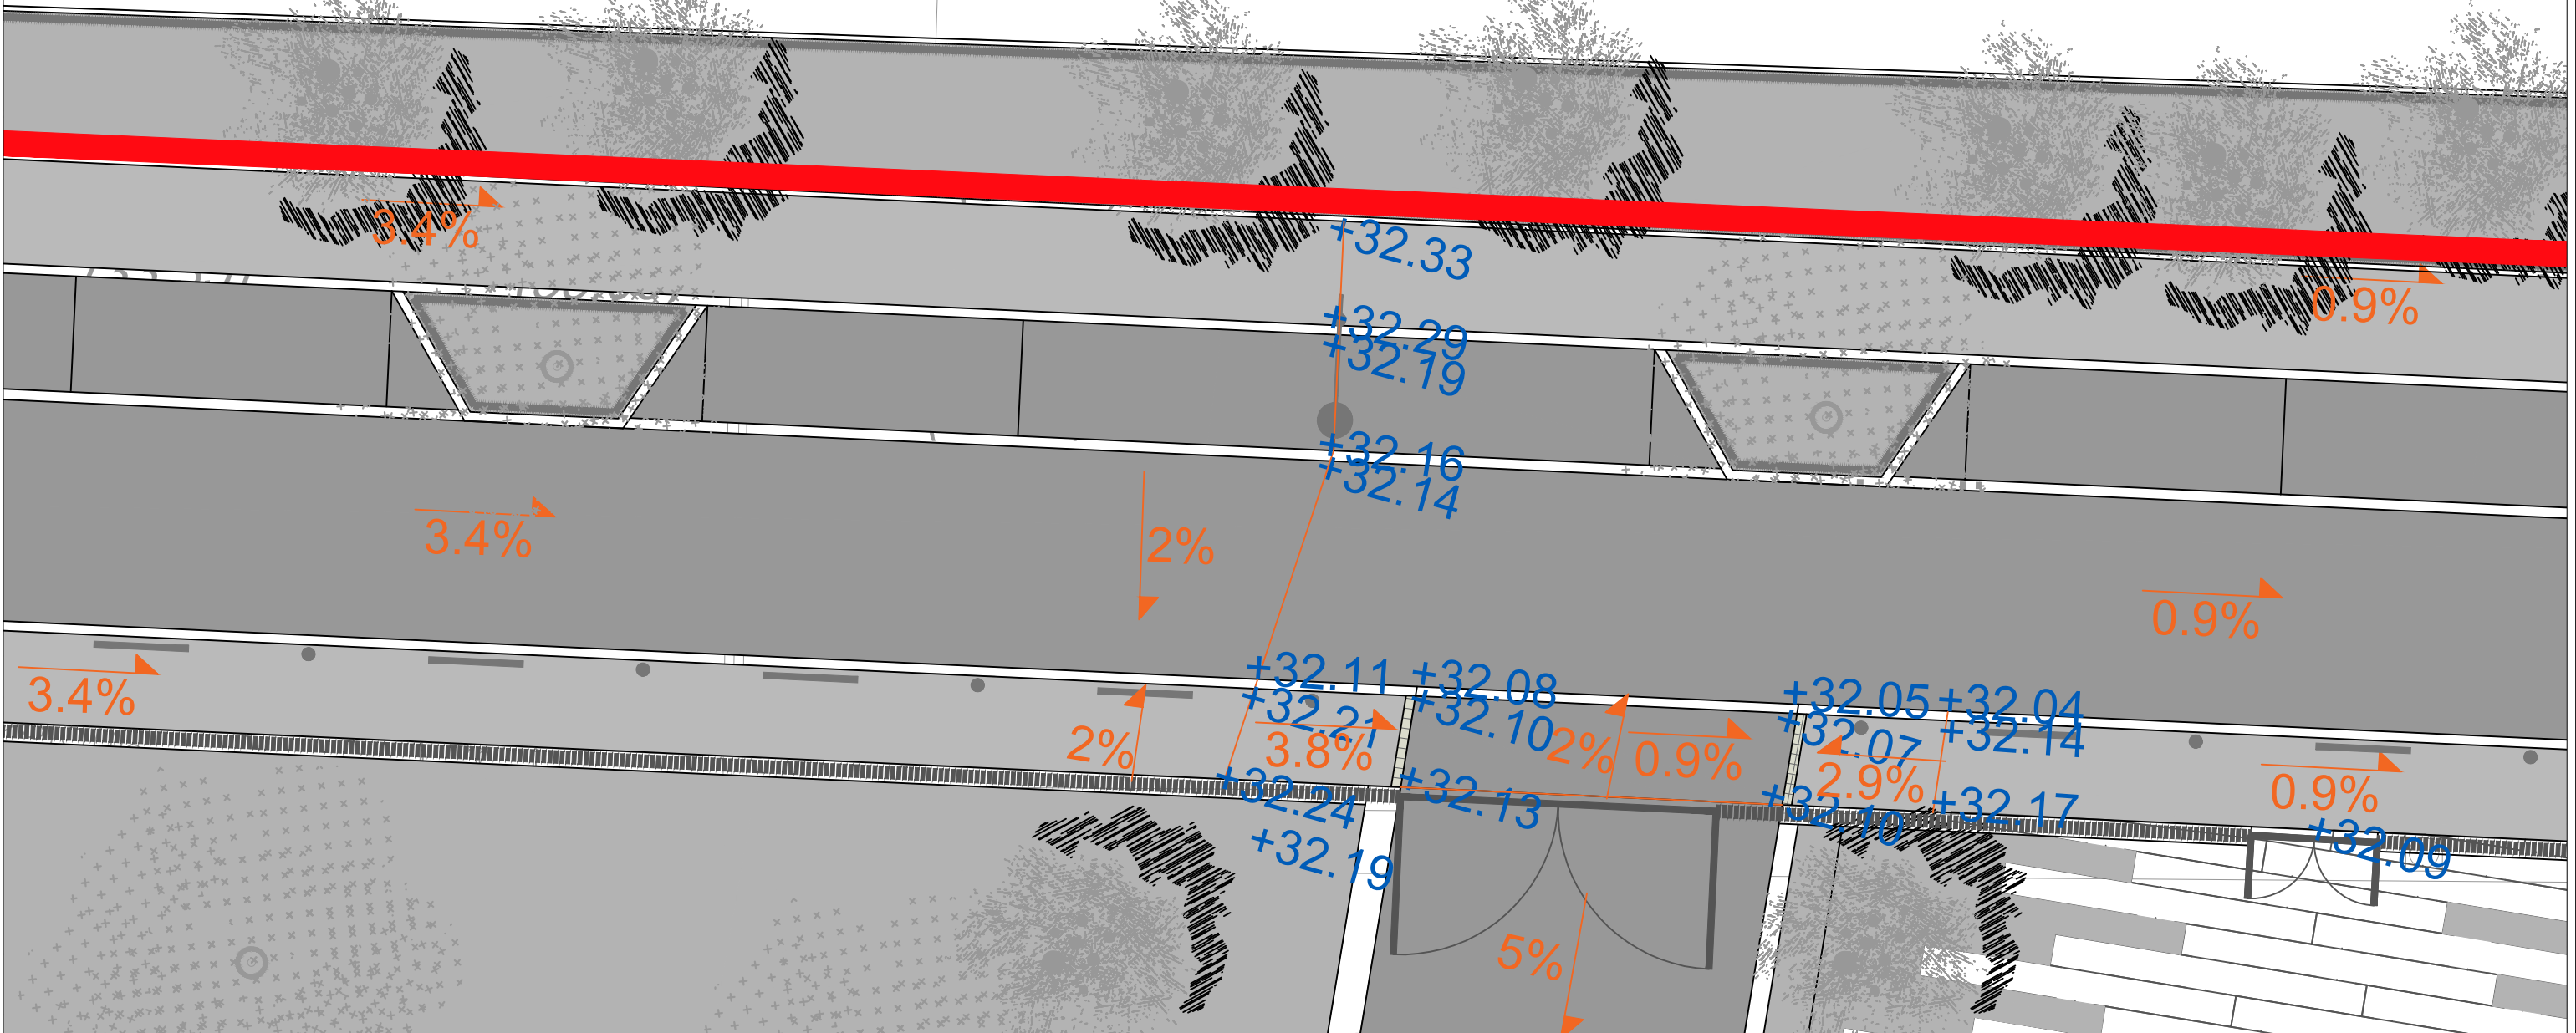


PROFIL EN LONG AU FIL D'EAU DE LA VOIE NOUVELLE

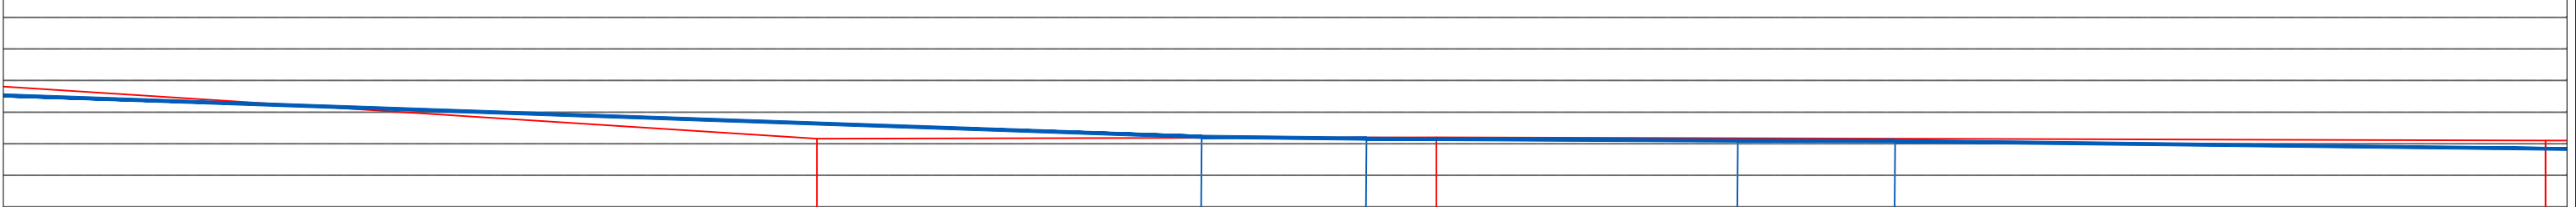

(32.16)

Débord gouttière

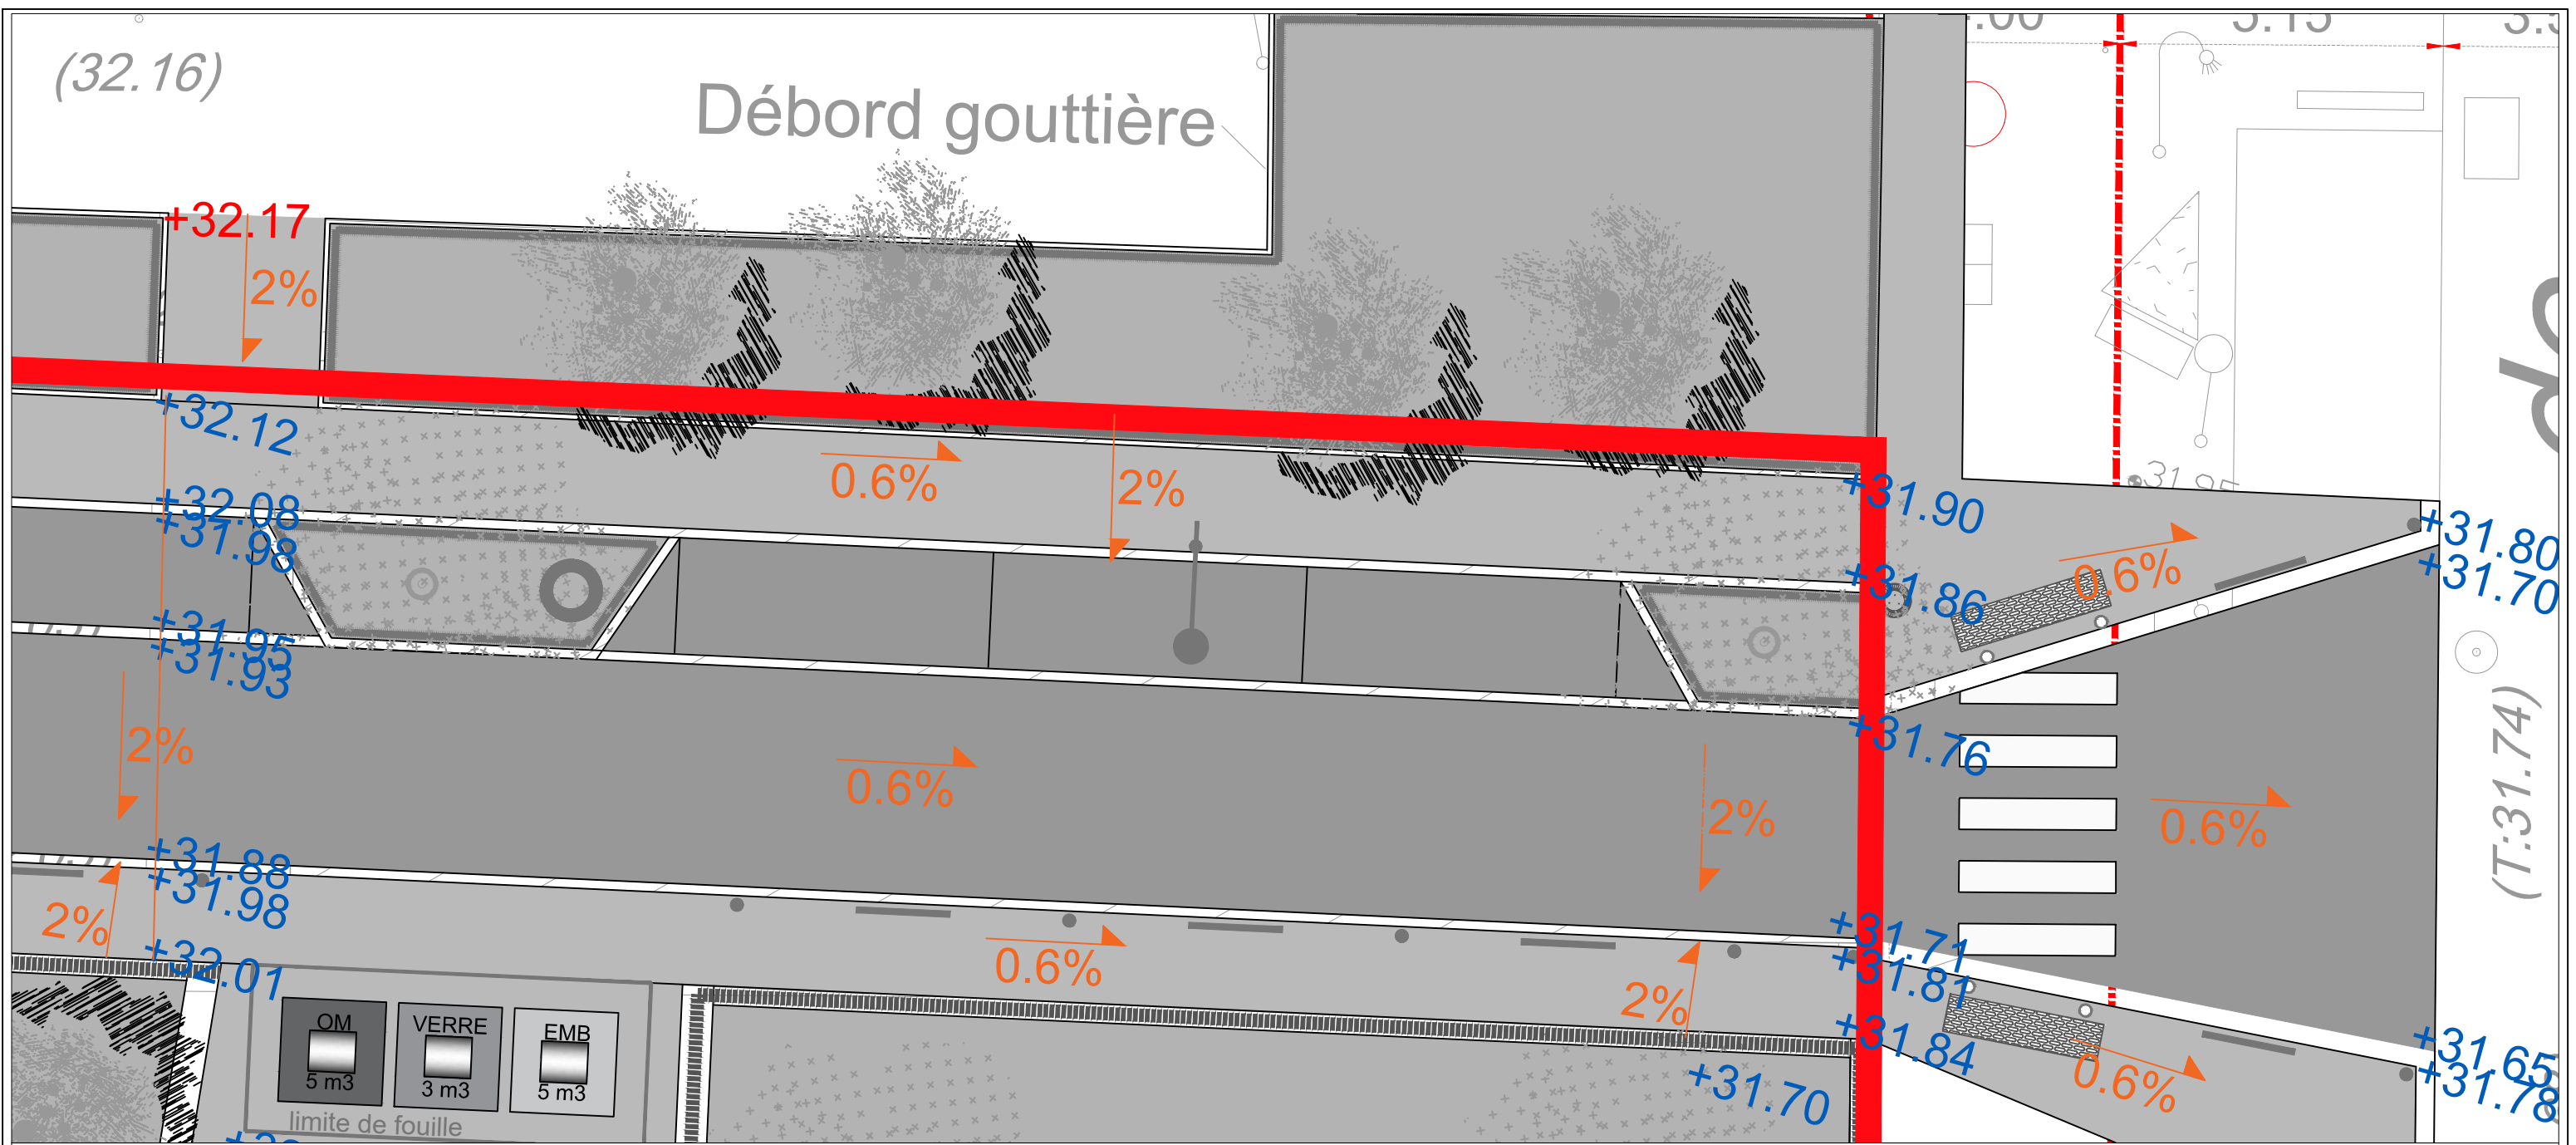

PROFIL EN LONG AU FIL D'EAU DE LA VOIE NOUVELLE